


# ÚS DRÁCHOV - VÝKRES FUNKČNÍHO VYUŽITÍ


1:500

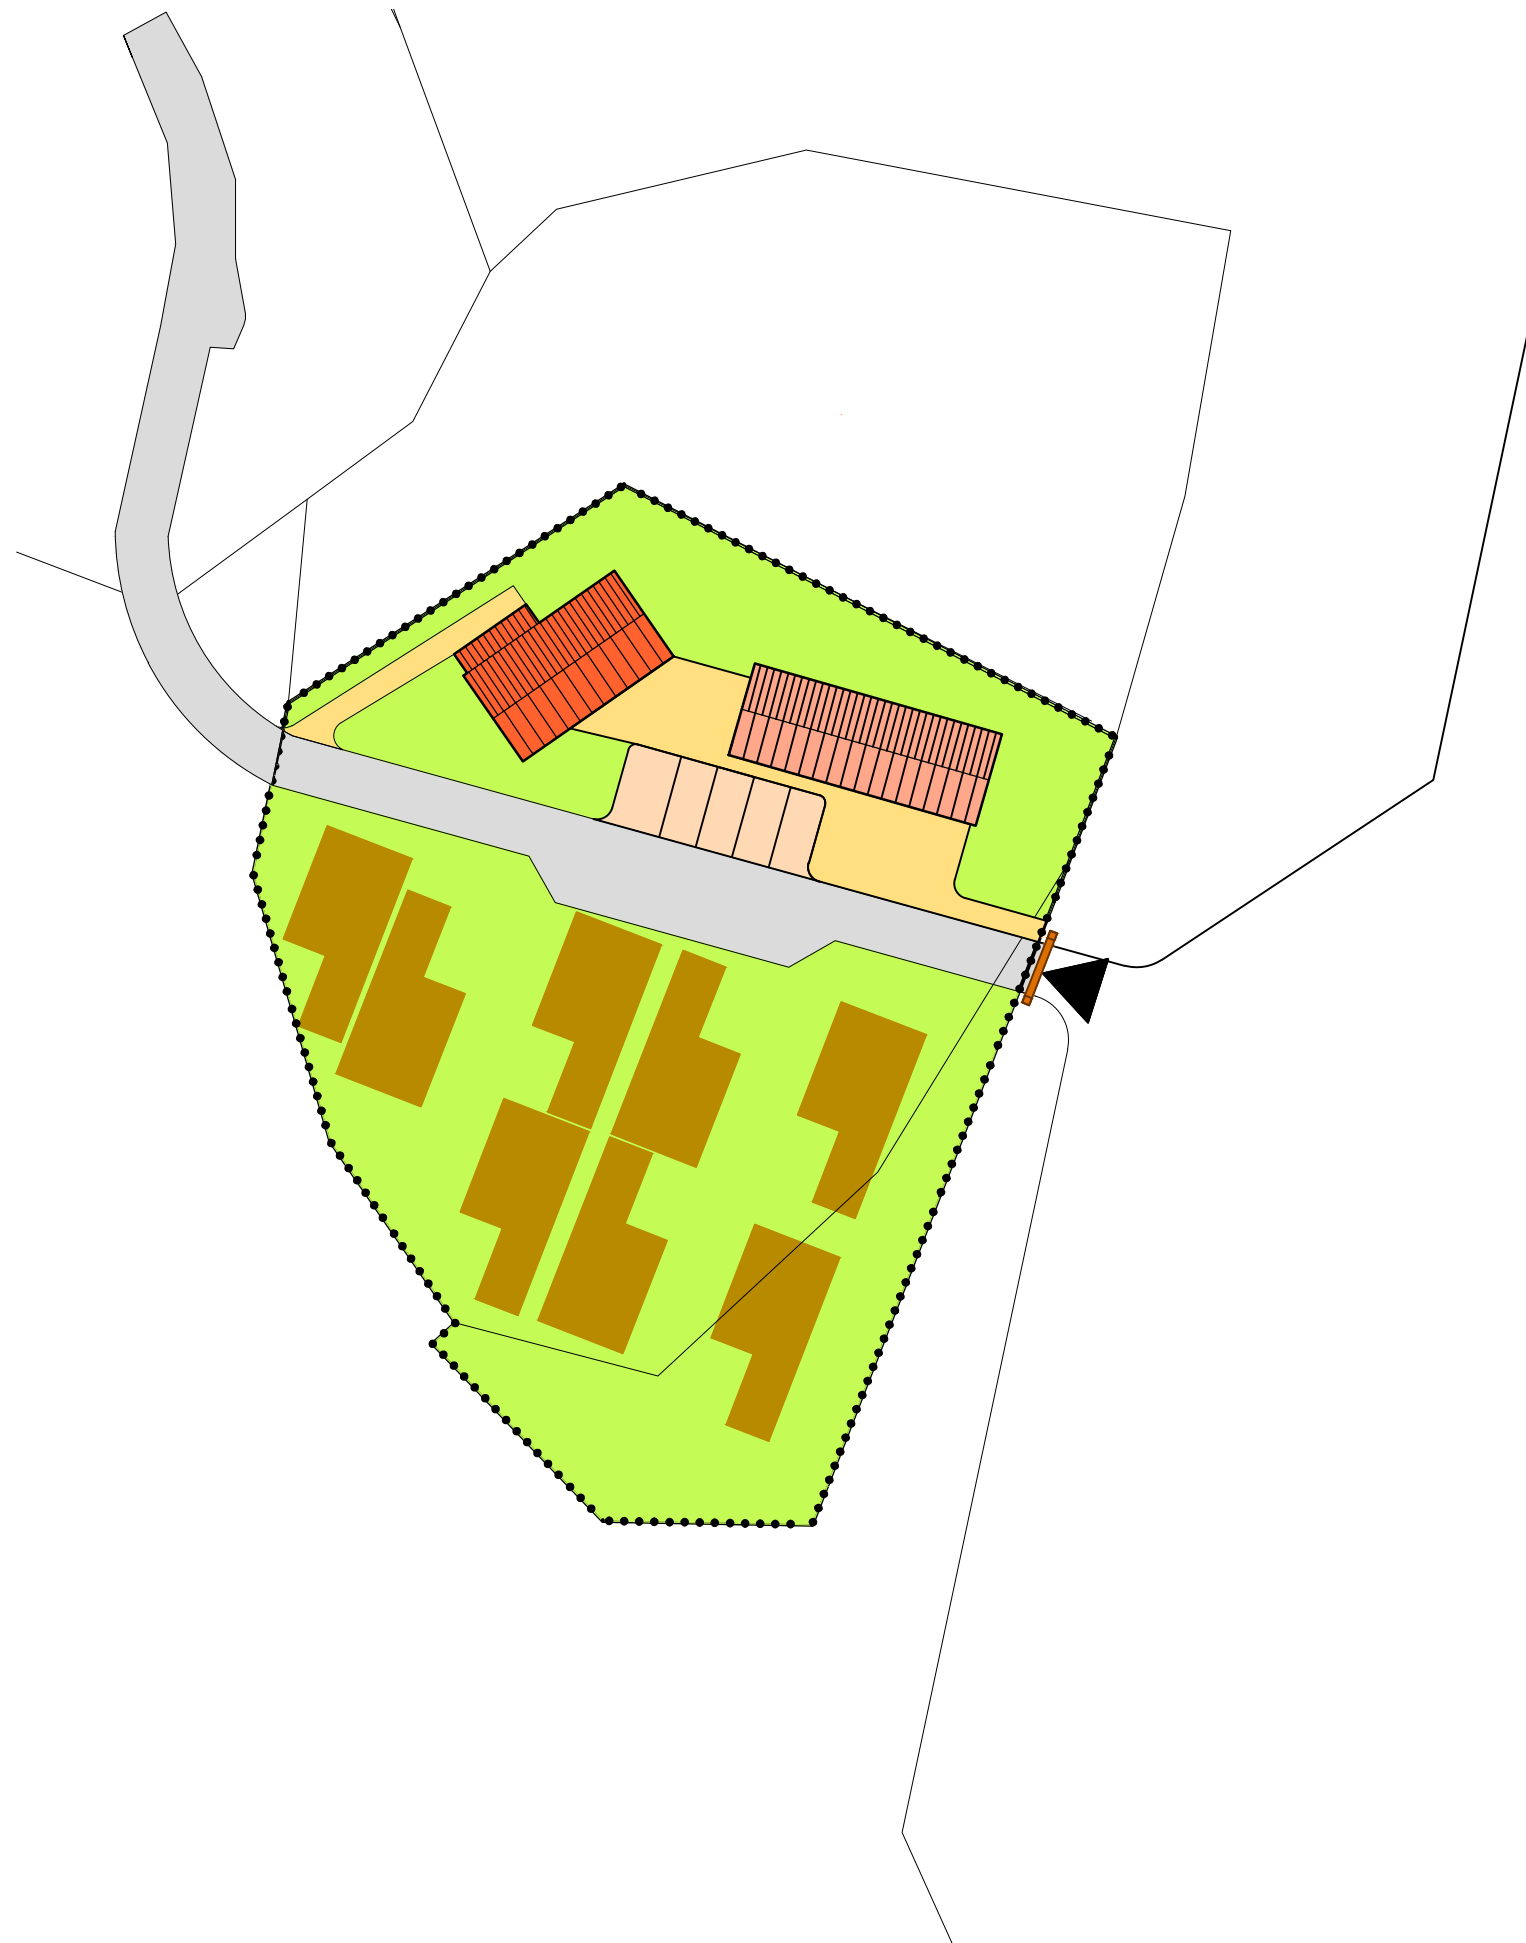

## LEGENDA

- ..... hranice řešeného území
- plocha pro sociální zázemí kempu
- plocha klidová určená pro rekreaci
- zpevněná plocha pro automobil, karavan a ma
- plocha pro vnitřní účelovou komunikaci
- plocha pro cestu
- plocha parkovacích stání
- budova jednopodlažní, sedlová střecha, maximální výška 4,5m
- budova jednopodlažní, sedlová střecha, maximální výška 6,5m

PARÉ

 

ÚZEMNÍ STUDIE DRÁCHOV - U SLOUPU

## VÝKRES FUNKČNÍHO VYUŽITÍ

Pořizovatel	Obecní úřad Dráčov
Schvalující orgán	Obecní úřad Dráčov
Zpracovatel	Atelier M.A.A.T., s. r. o.
Zodpov. projektant	Ing. arch. Martin Jirovský, Ph. D., ČKA 03 311
Datum: březen 2014	M 1 : 500