


1





měřítko 1:250

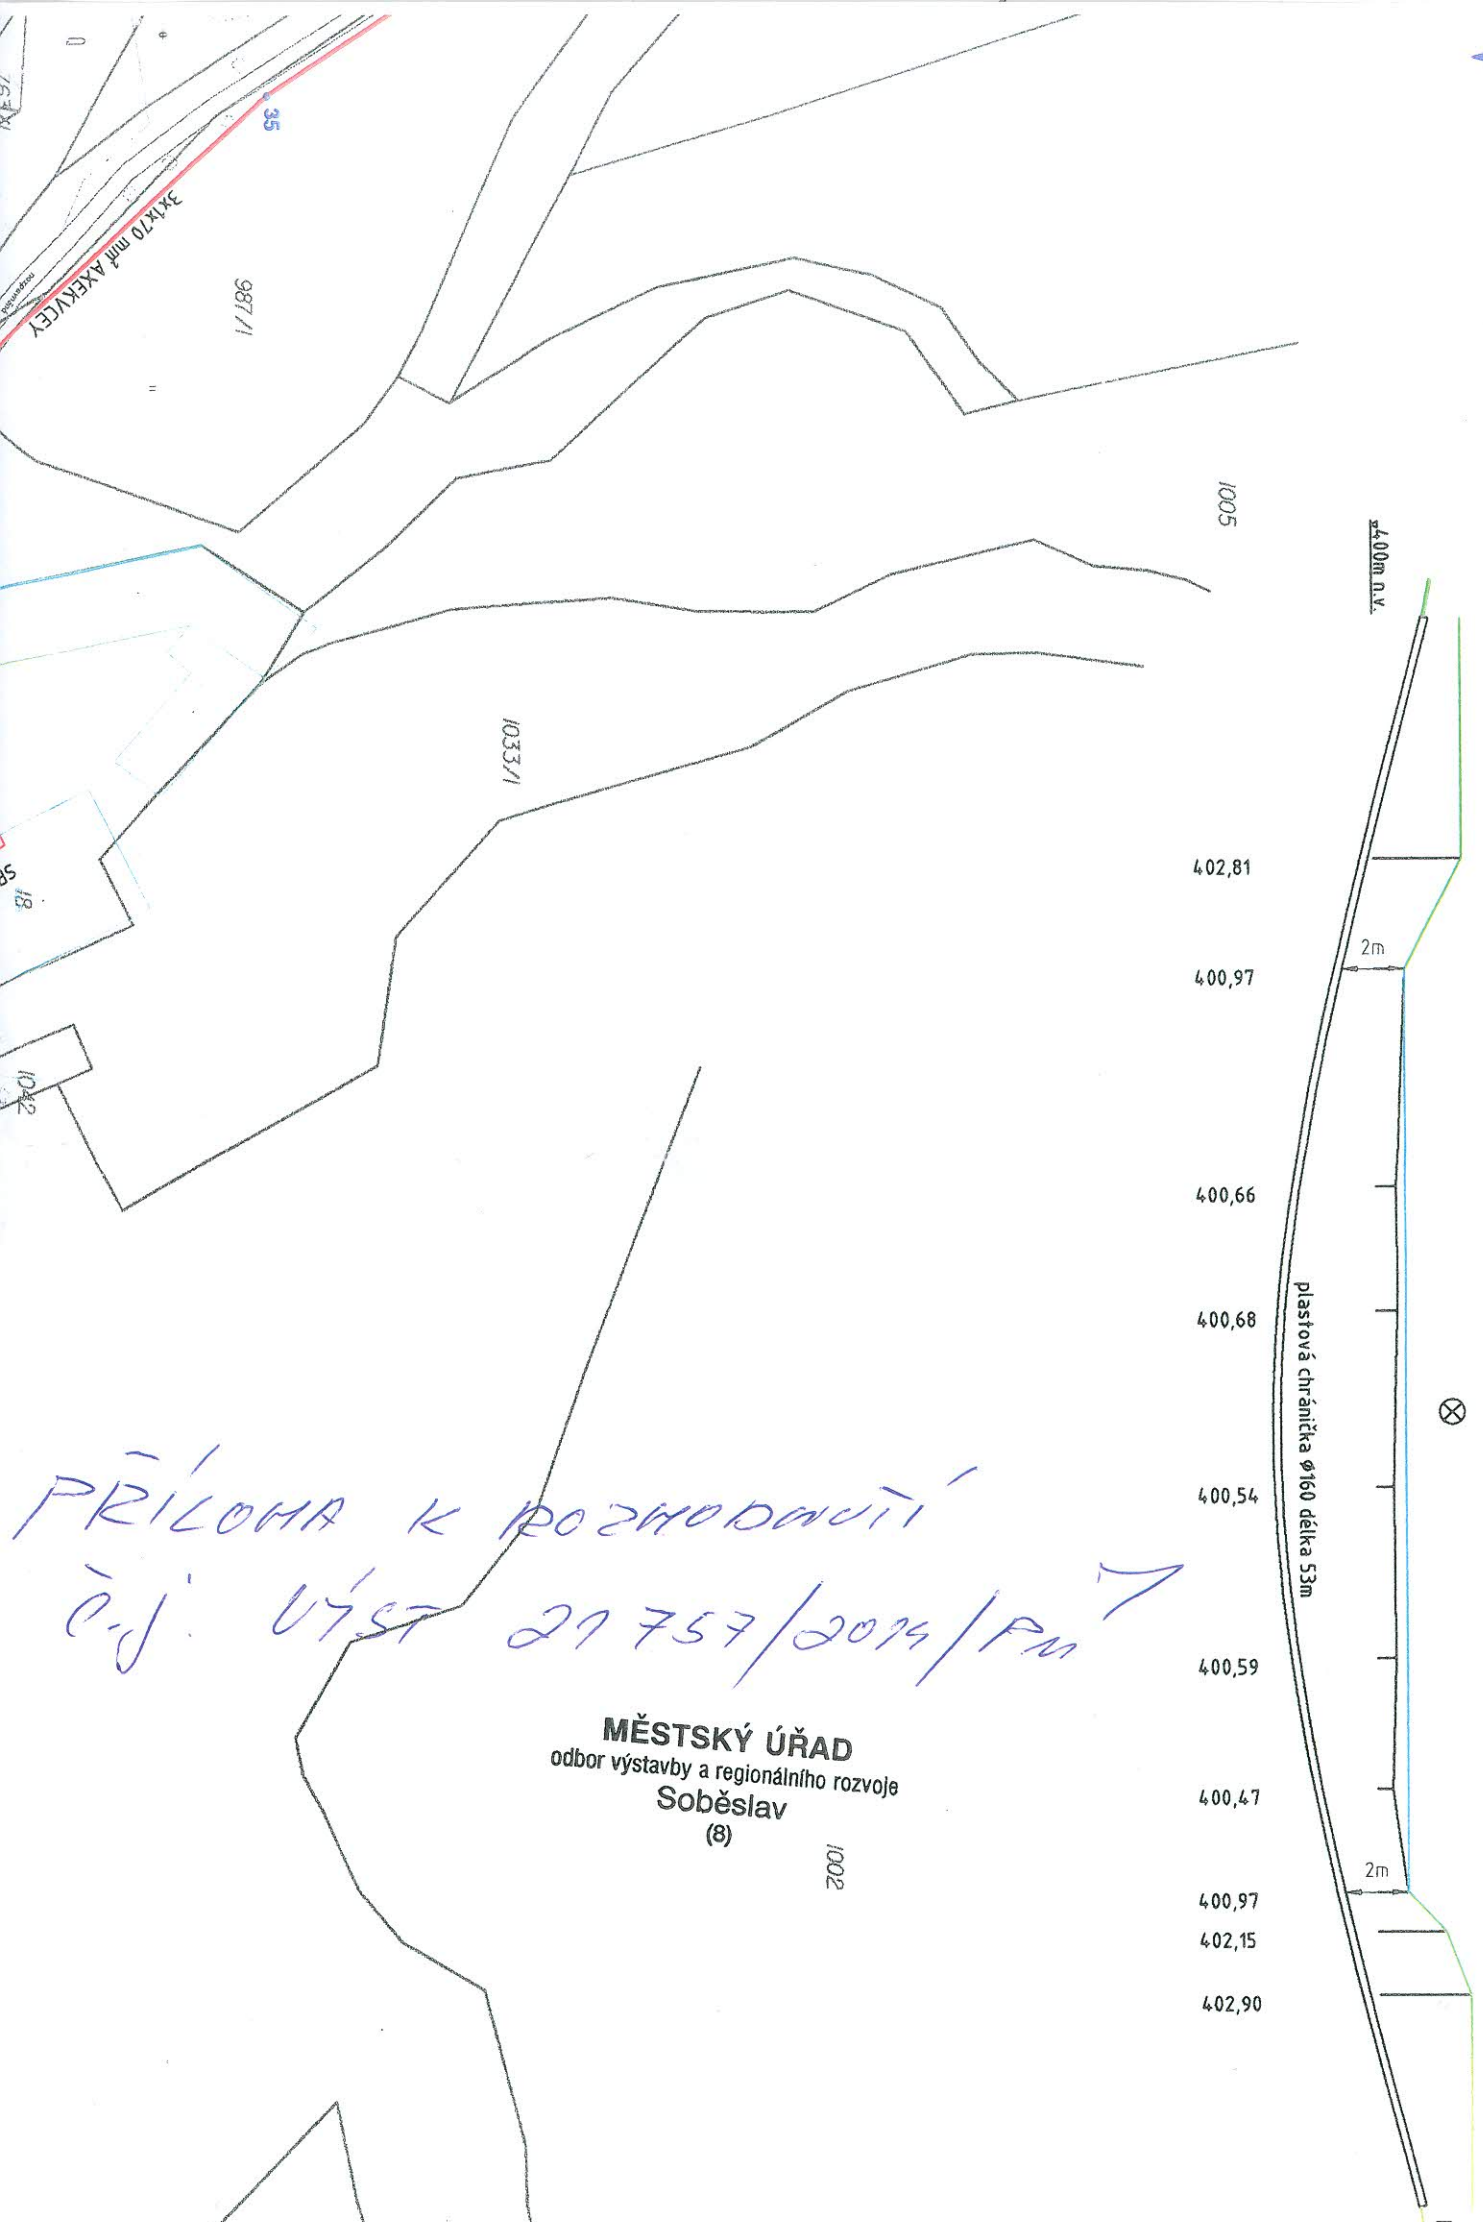

*PŘÍLOHA K ROZHODNUTÍ
č.j. ÚST 29 757/2019/PM*

MĚSTSKÝ ÚŘAD
odbor výstavby a regionálního rozvoje
Soběslav
(8)

1002

1005

402,81

400,97

400,66

400,68

400,54

400,59

400,47

400,97

402,15

402,90

±400m n.v.

2m

2m

plastová chránička ø160 délka 53m

Lužnice

2



Priloha k rozhodnutí
č. 157/15
z 7.5.2015

MĚSTSKÝ ÚŘAD
odbor výstavby a regionálního rozvoje
Soběslav
(8)



